


4階 1210.80m² (366.27坪)

同志社大学 博 覧 館	住所	相国寺門前寺町706	製図	Siomi-M	照査	Kawabata-H	承認	Mikami-Y	縮尺	1:200
	竣工・構造	1963.7 鉄筋コンクリート造地下1階	ファイル名		最終更新日	2002/09/01	図面番号	165		

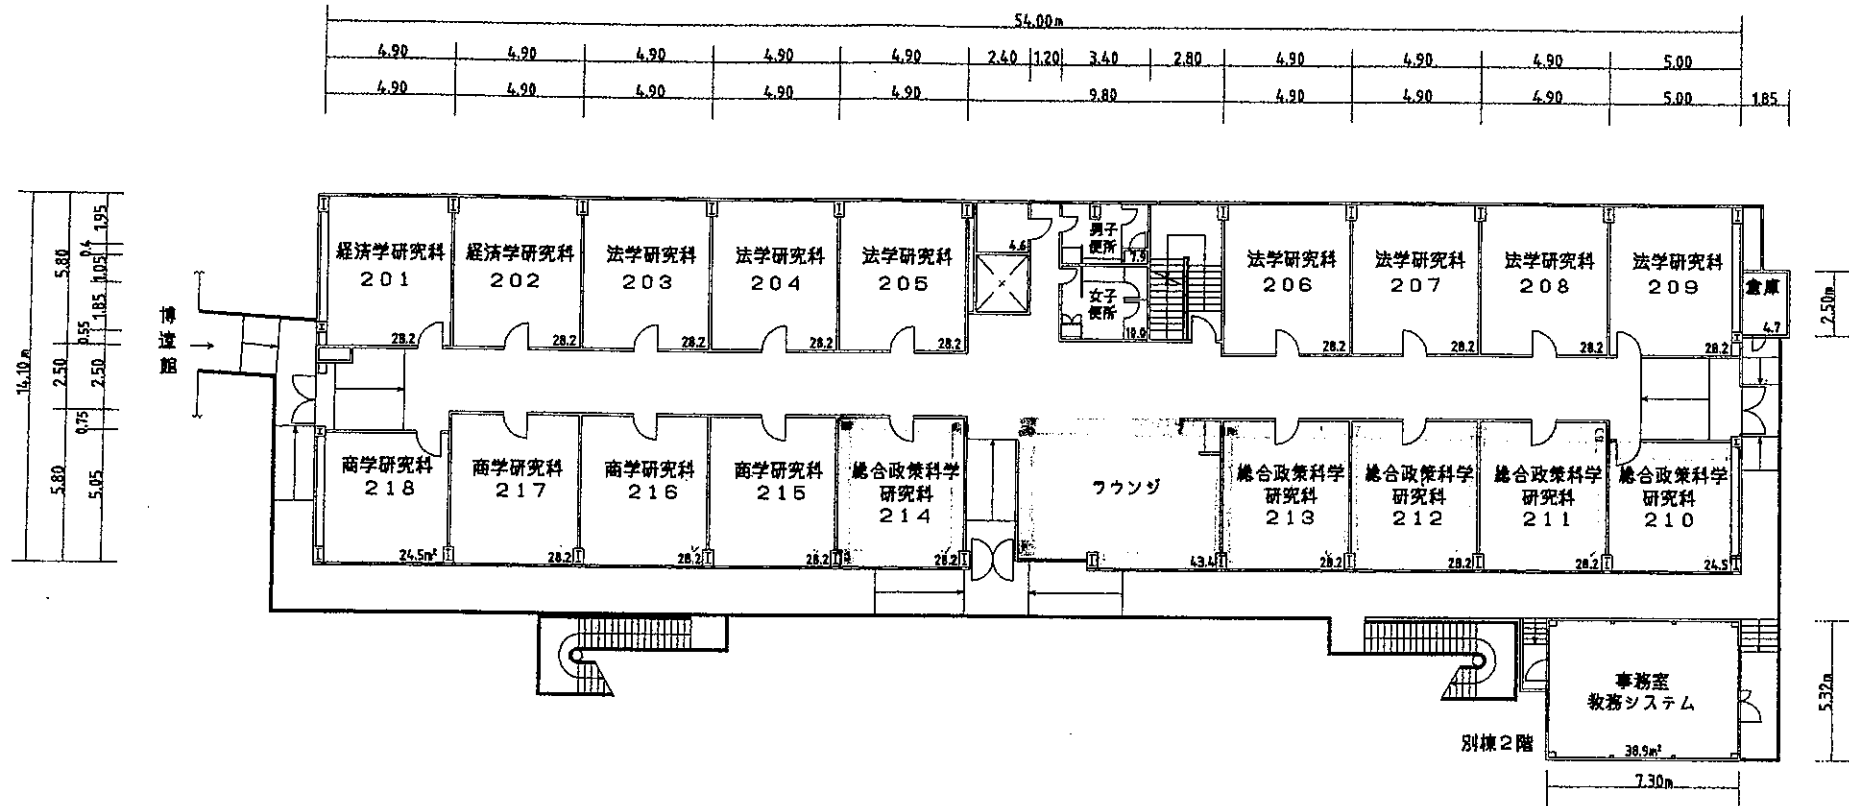

2階 759.35m² (229.71T)
 別棟2階 49.46m² (14.96T)

同志社大学 講武館	住所	相国寺門前寺町706	製図	Siomi-M	照査	Kawabata-H	承認	Mikami-Y	縮尺	1:200
	竣工・構造	1967.5 鉄骨造地下1階地上 2階建A-タイプ	ファイル名	最終更新日		2005/04/28	図面番号	15-3		